



ZAC GREZAN IV Nîmes Métropole Concession

Maîtrise d'œuvre :
EGIS France

Superficie :
14 ha

Montant total de l'opération :
8 M € HT

Travaux :
Terminés

ENJEUX D'AMÉNAGEMENT

Proposer un site d'accueil des PME-PMI et de logistique aux portes de Nîmes et à proximité des infrastructures de transport :

- voie ferrée
- A9
- RD 999

PROGRAMME


Le territoire de la ZAC est découpé en 2 secteurs délimités par la voie secondaire de desserte, totalisant une shon potentielle de 213 000 m²:

- 1^{er} secteur de 15 000 m² destiné à recevoir particulièrement des activités diverses (petite industrie, artisanat, activités tertiaires).
- 2^{ème} secteur de 127 000 m² destiné pour parti à recevoir un parc de logistique de grande dimension (11,5 ha) équipé d'un embranchement ferré et pour parti des lots plus plus petits compris entre 5 000 et 13 000 m².



ZAC GREZAN IV

Un site dédié aux PME/PMI et à la logistique
aux portes de Nîmes

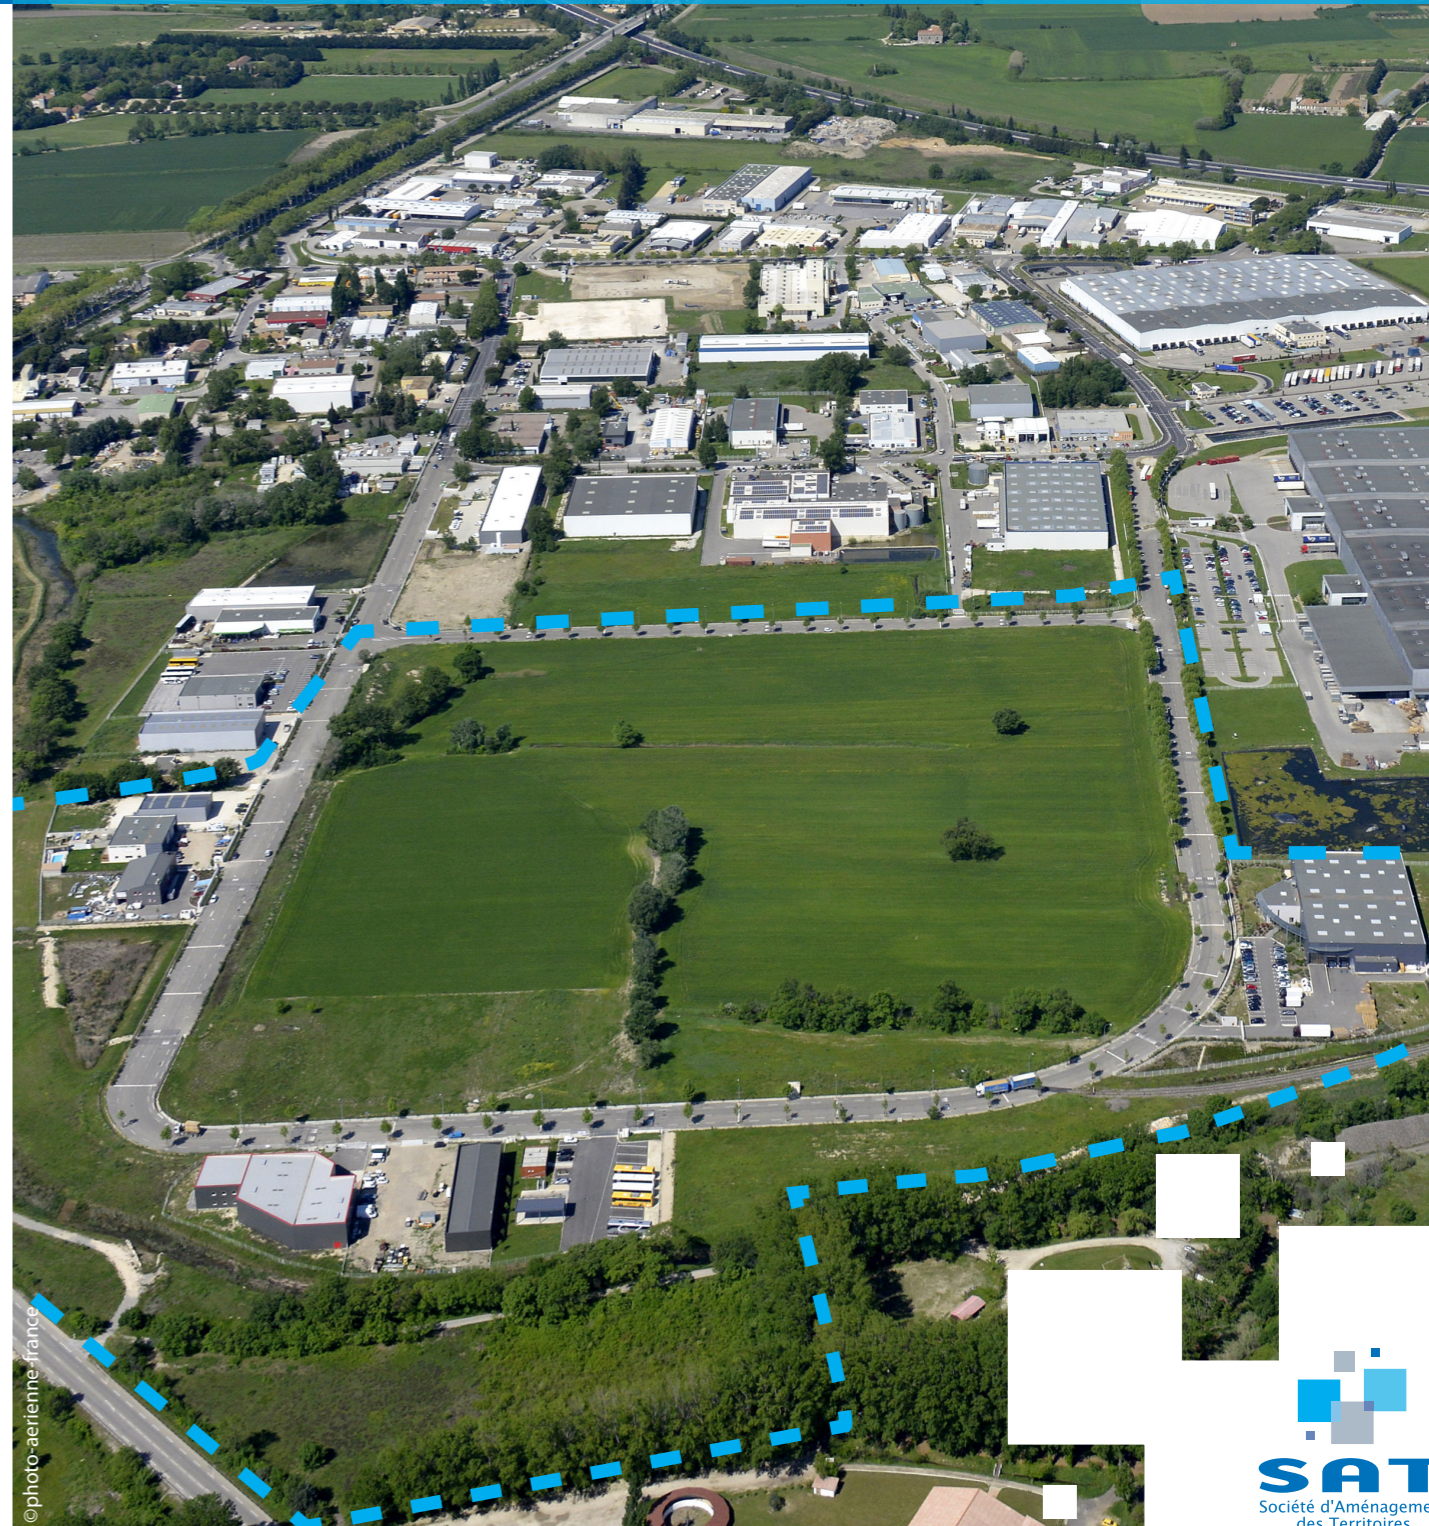

ÉTAT DE LA COMMERCIALISATION

