




Travaux Nîmes Métropole
RUE DE LA TOUR MAGNE - RUE STEPHANE MALLARME - RUE ROUGET DE LISLE
RENOUVELLEMENT RESEAU EAU POTABLE POUR AMELIORATION DE LA DEFENSE INCENDIE
PHASAGES

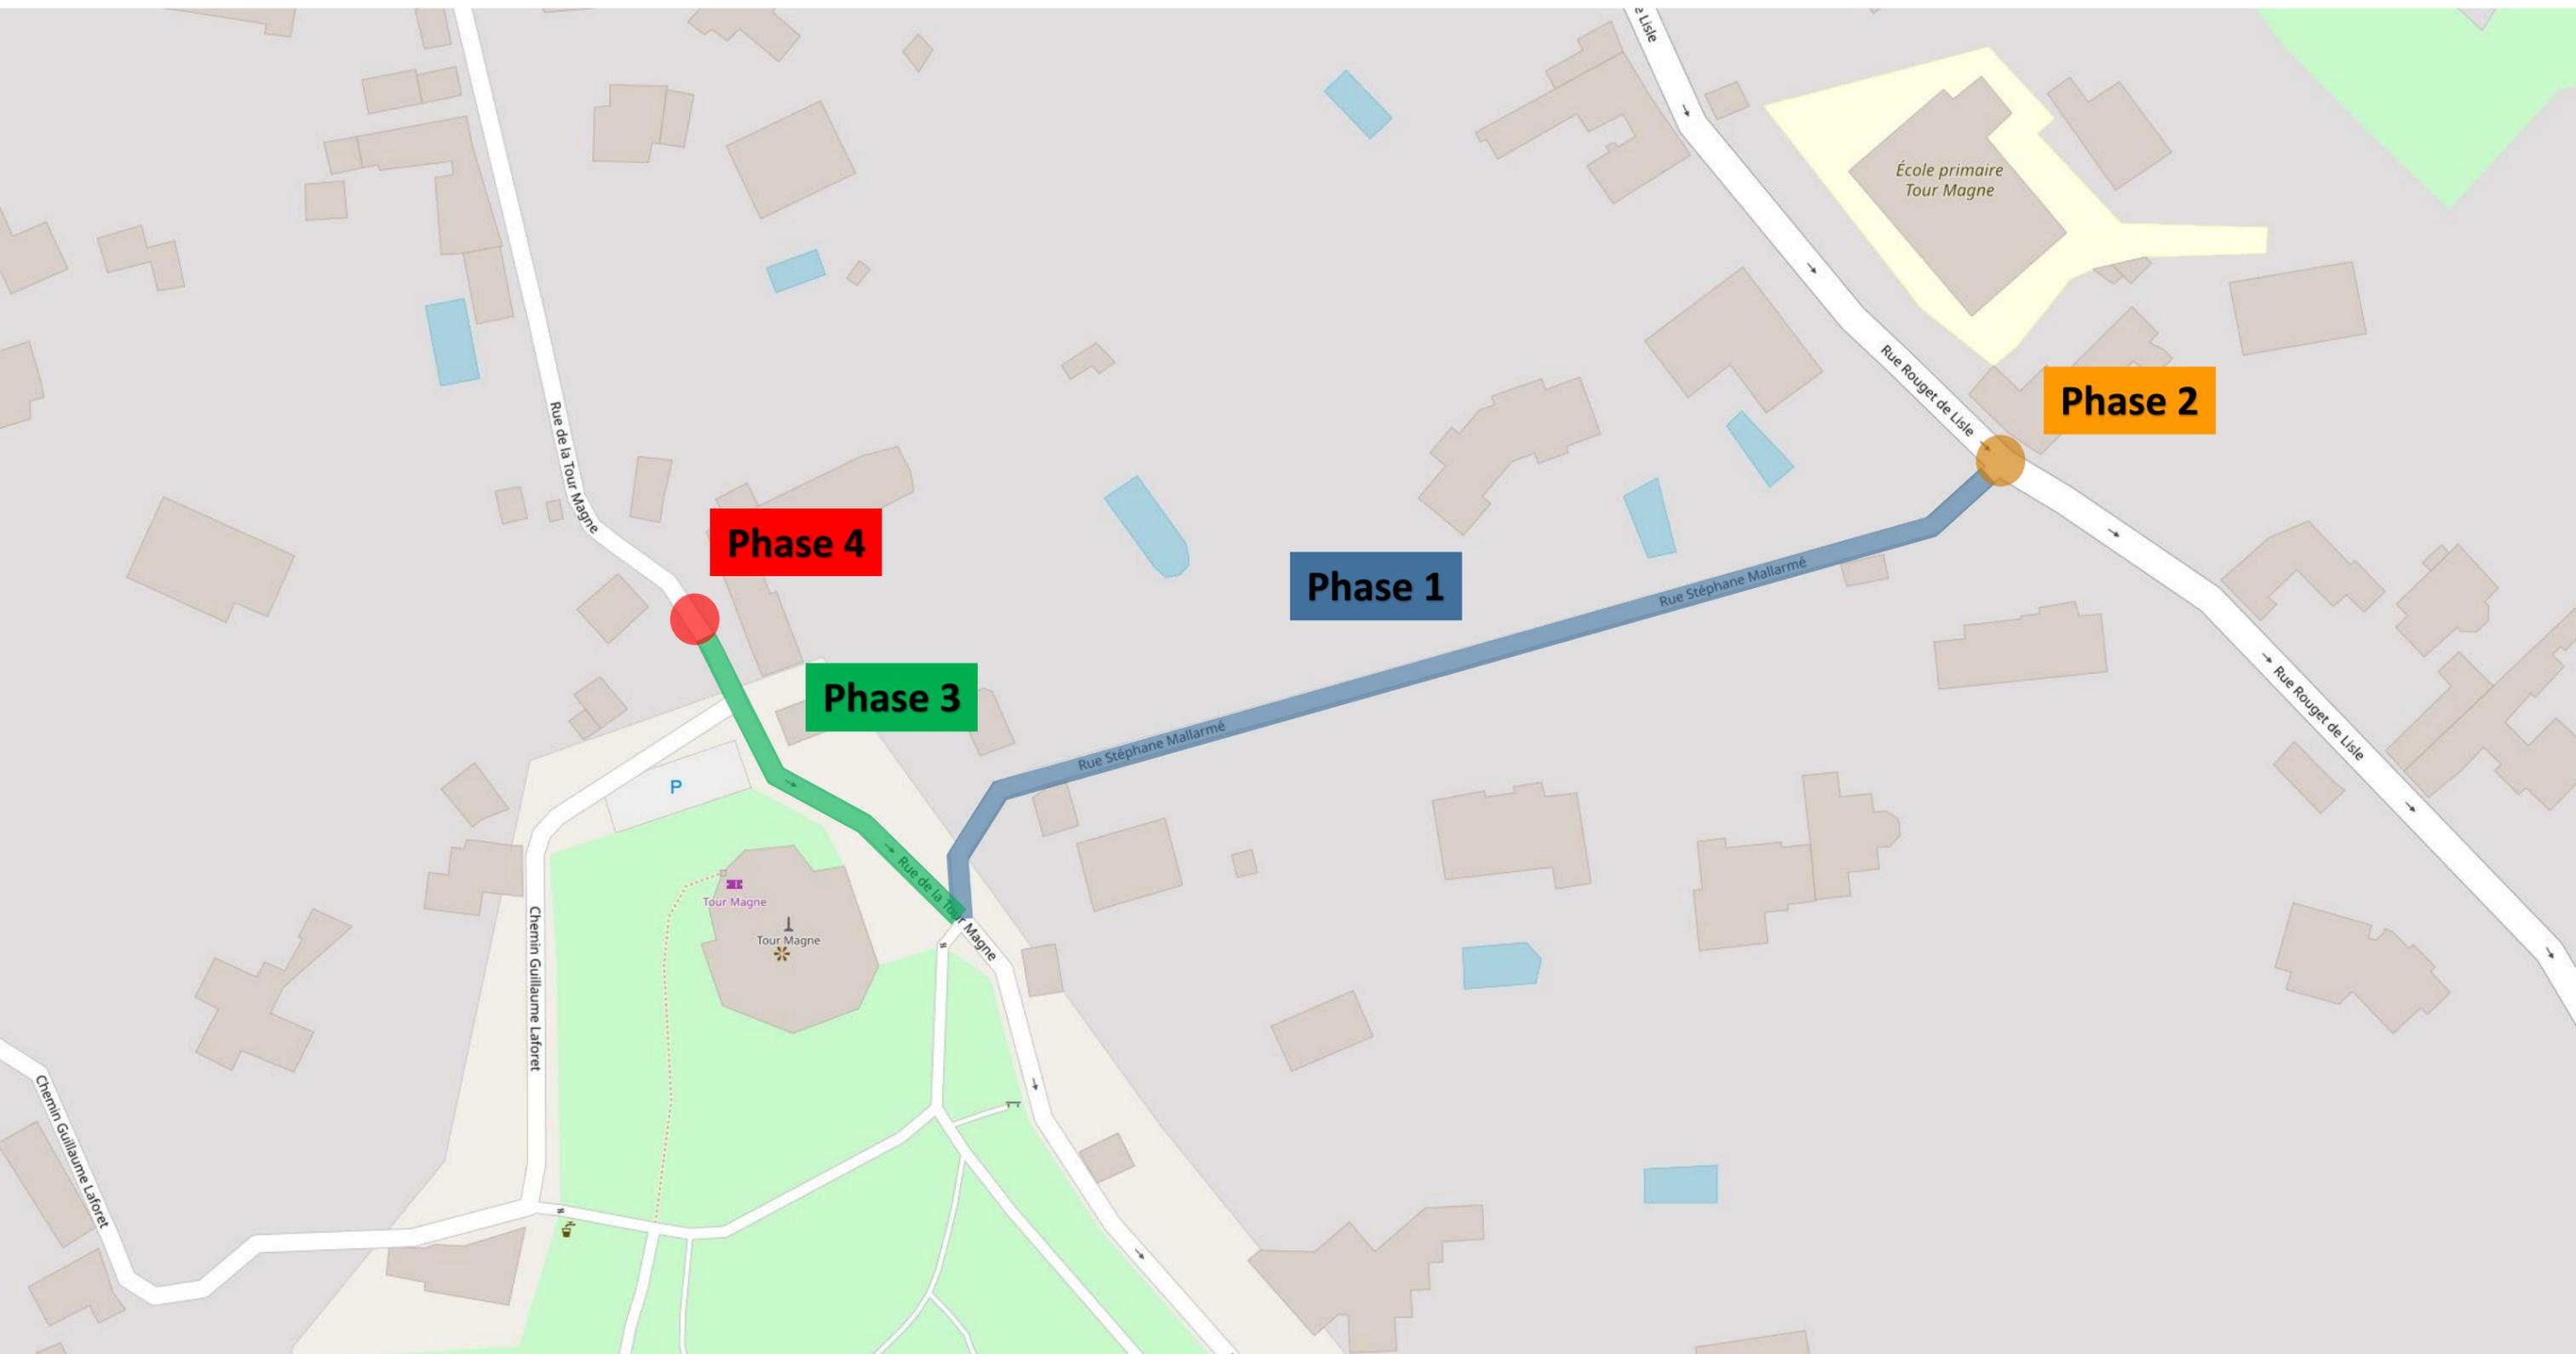

Travaux Nîmes Métropole
RENOUVELLEMENT RESEAU EAU POTABLE POUR AMELIORATION DE LA DEFENSE INCENDIE
PHASE 1
RUE STEPHANE MALLARME

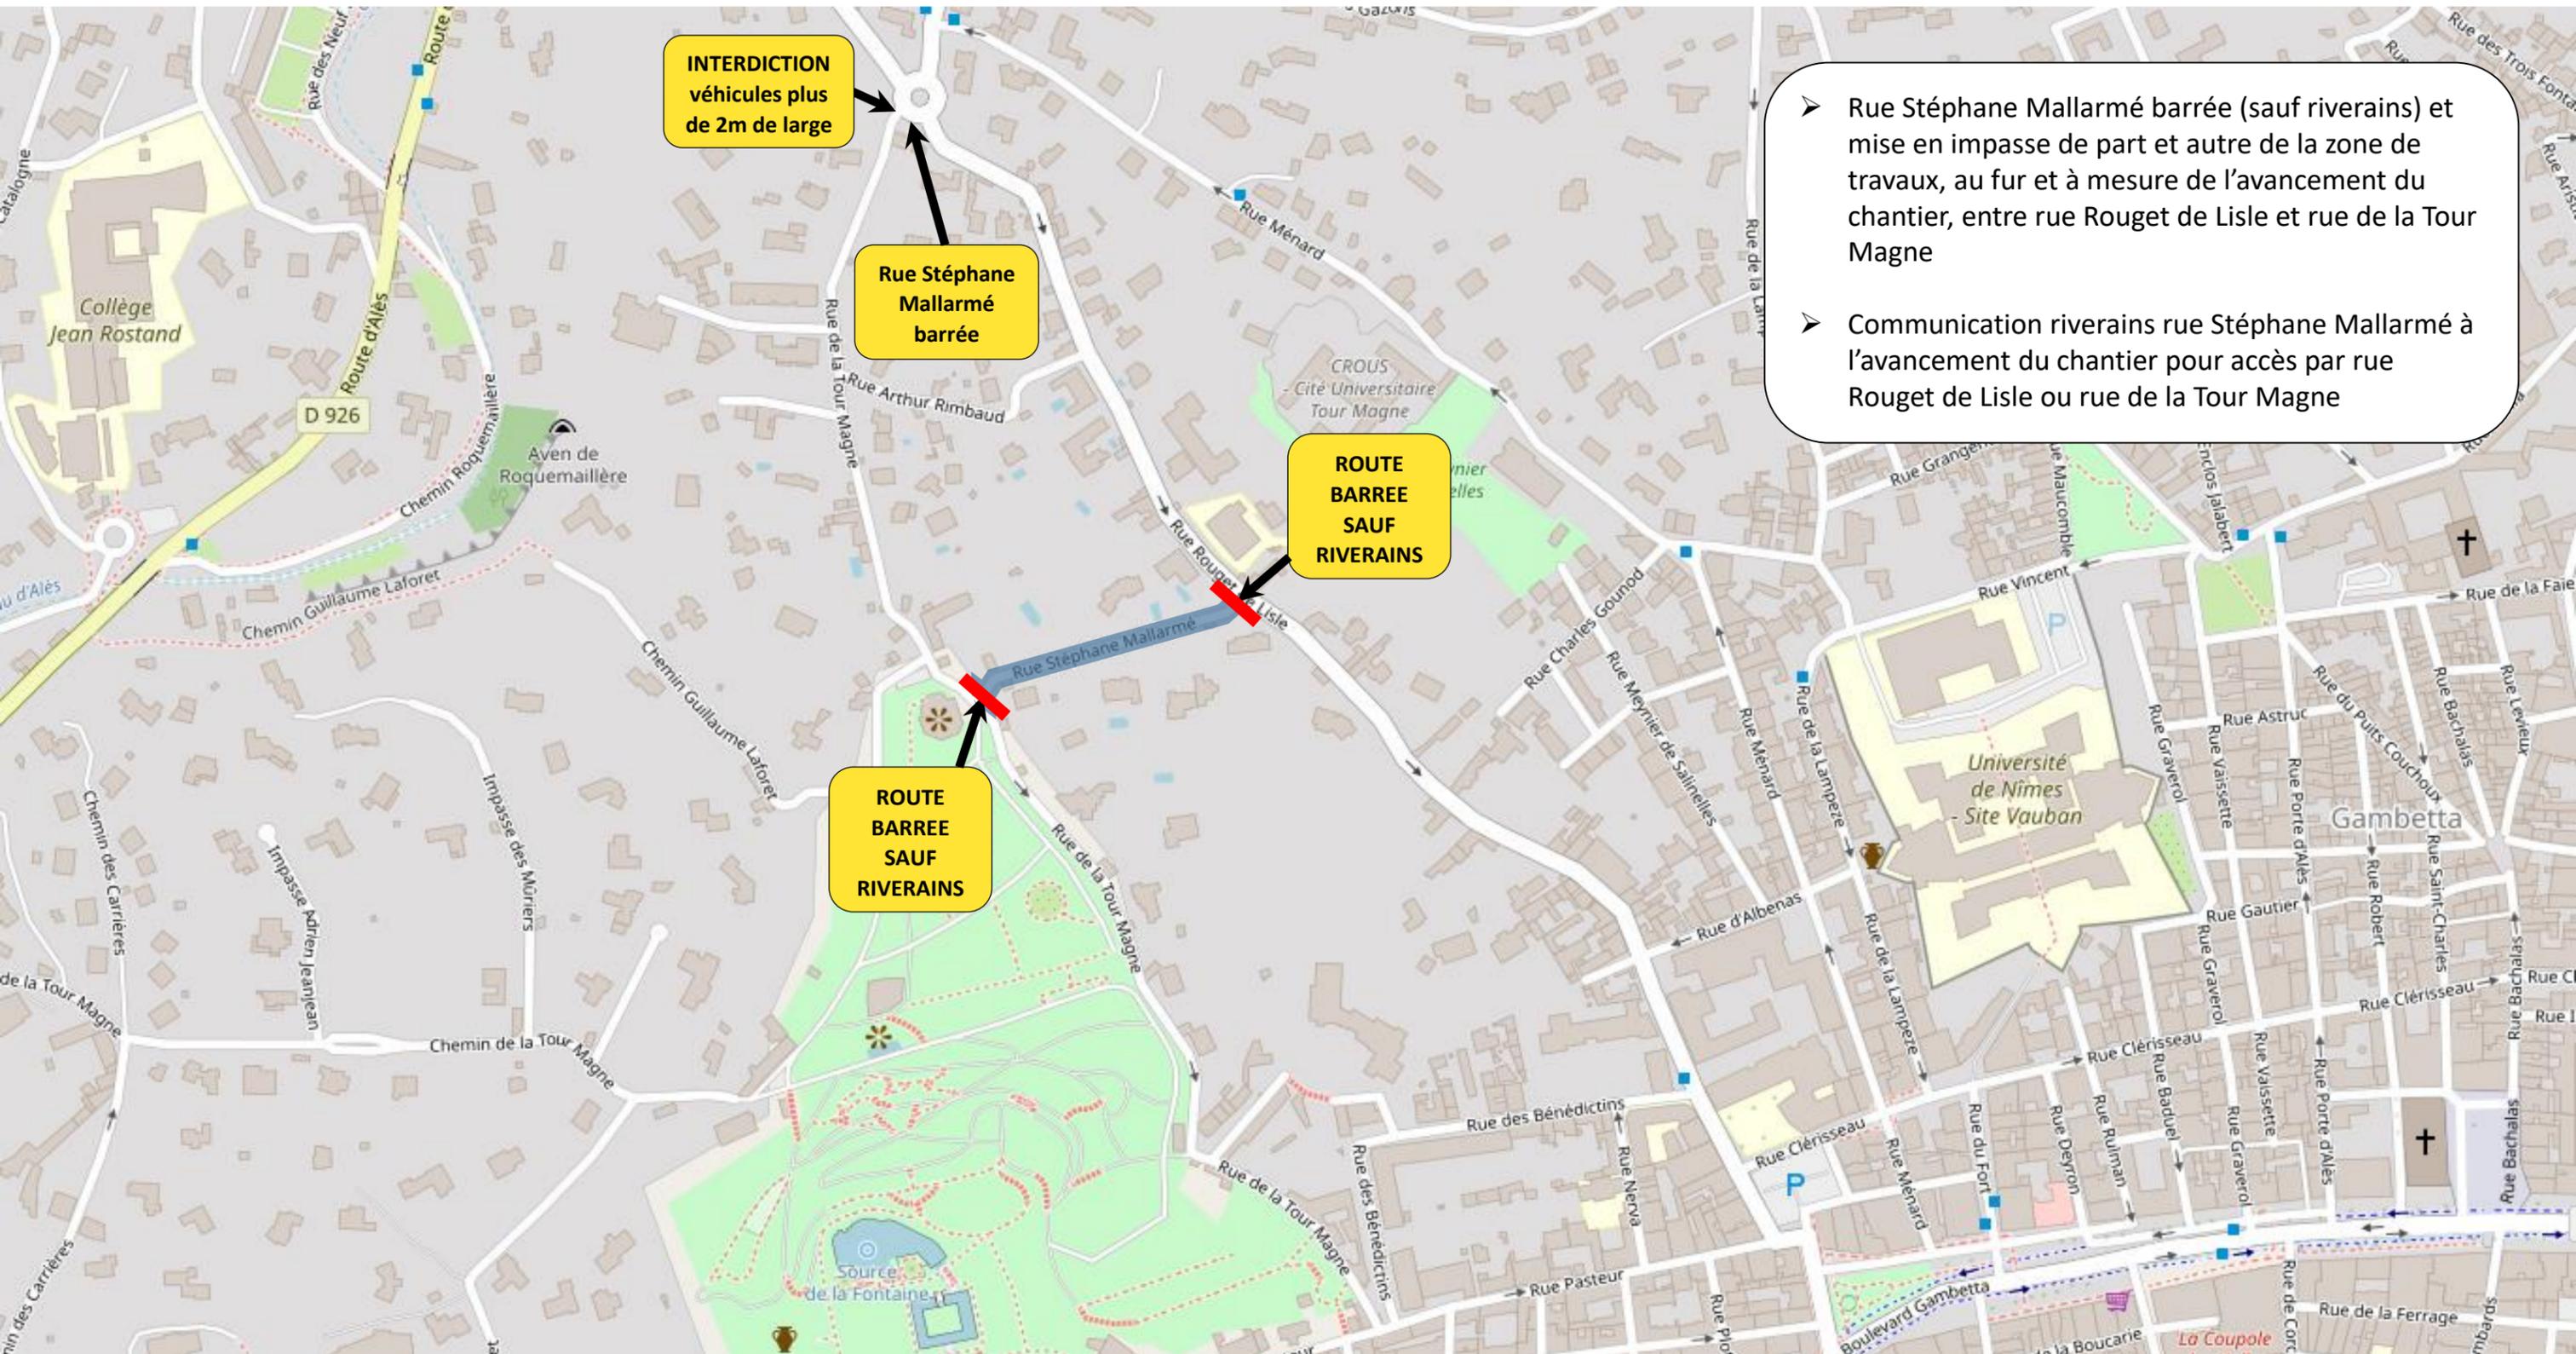

Travaux Nîmes Métropole
RENOUVELLEMENT RESEAU EAU POTABLE POUR AMELIORATION DE LA DEFENSE INCENDIE
PHASE 2 – 1 JOURNEE UN MERCREDI
54 RUE ROUGET DE LISLE

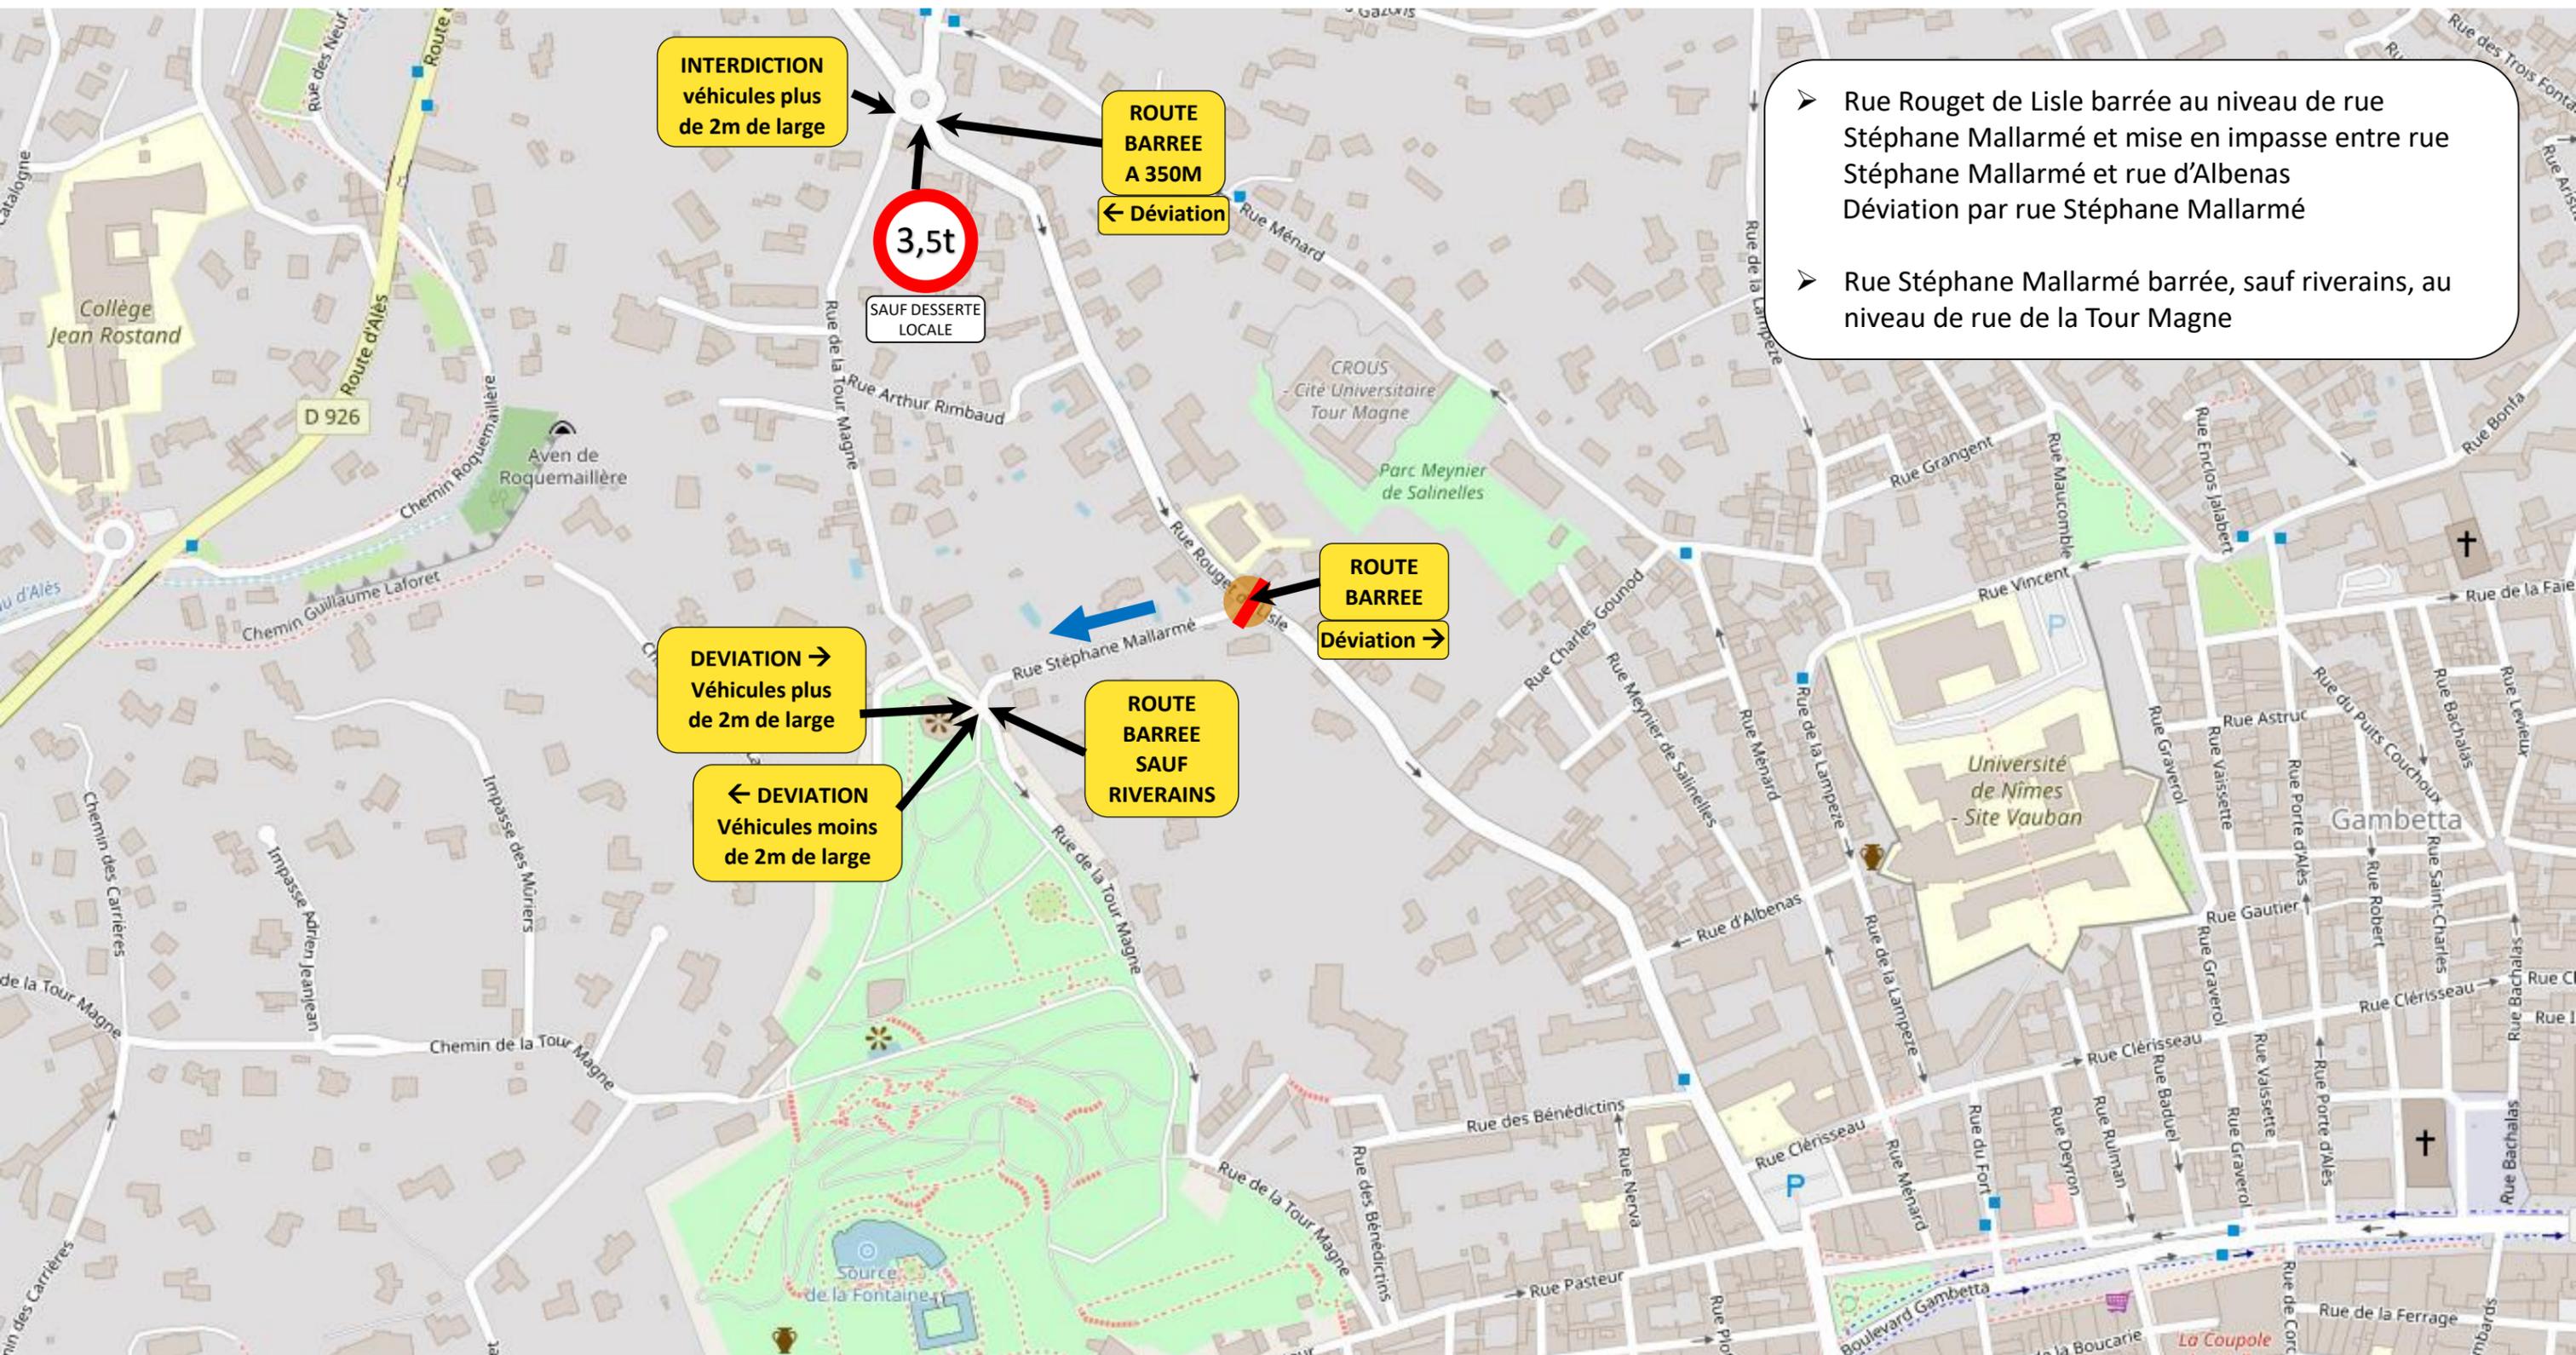


- Rue Rouget de Lisle barrée au niveau de rue Stéphane Mallarmé et mise en impasse entre rue Stéphane Mallarmé et rue d'Albenas
Déviation par rue Stéphane Mallarmé
- Rue Stéphane Mallarmé barrée, sauf riverains, au niveau de rue de la Tour Magne

Travaux Nîmes Métropole

RENOUVELLEMENT RESEAU EAU POTABLE POUR AMELIORATION DE LA DEFENSE INCENDIE

PHASE 3-2

RUE DE LA TOUR MAGNE, ENTRE RUE STEPHANE MALLARME ET PLACE GUILLAUME APOLLINAIRE

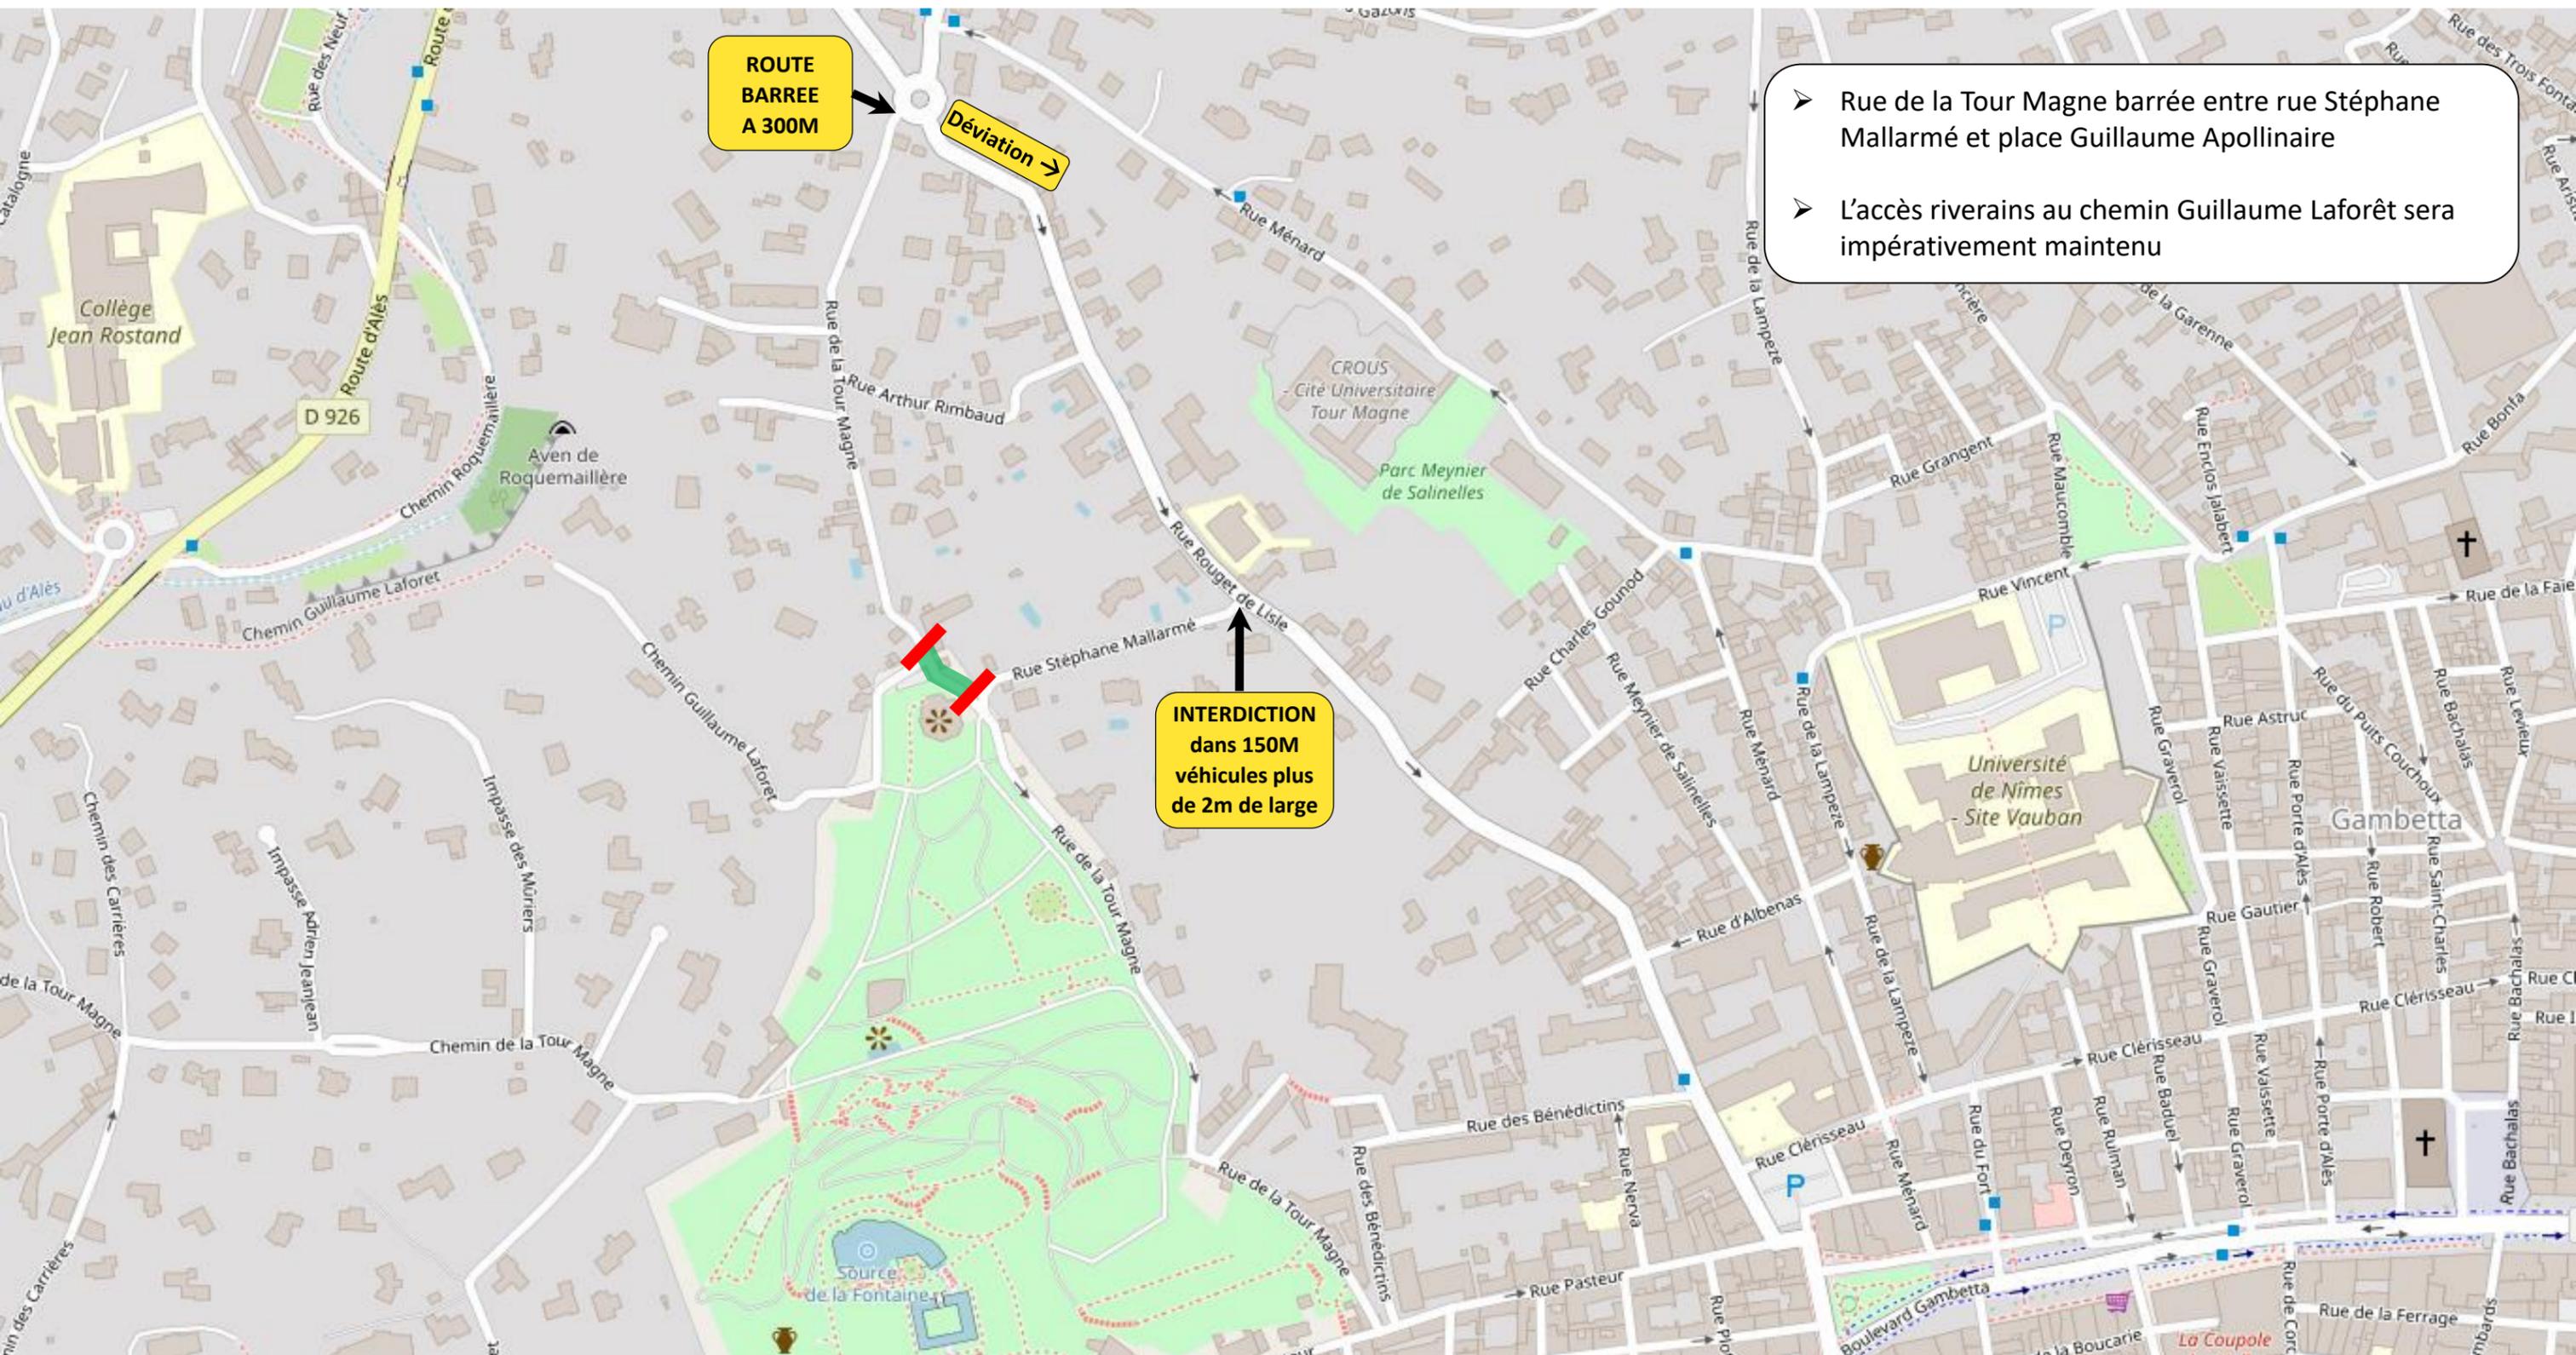

Travaux Nîmes Métropole
RENOUVELLEMENT RESEAU EAU POTABLE POUR AMELIORATION DE LA DEFENSE INCENDIE
PHASE 4
RUE DE LA TOUR MAGNE, AU NIVEAU DE LA PLACE GUILLAUME APOLLINAIRE

